


Załącznik nr 2a
do Ogłoszenia

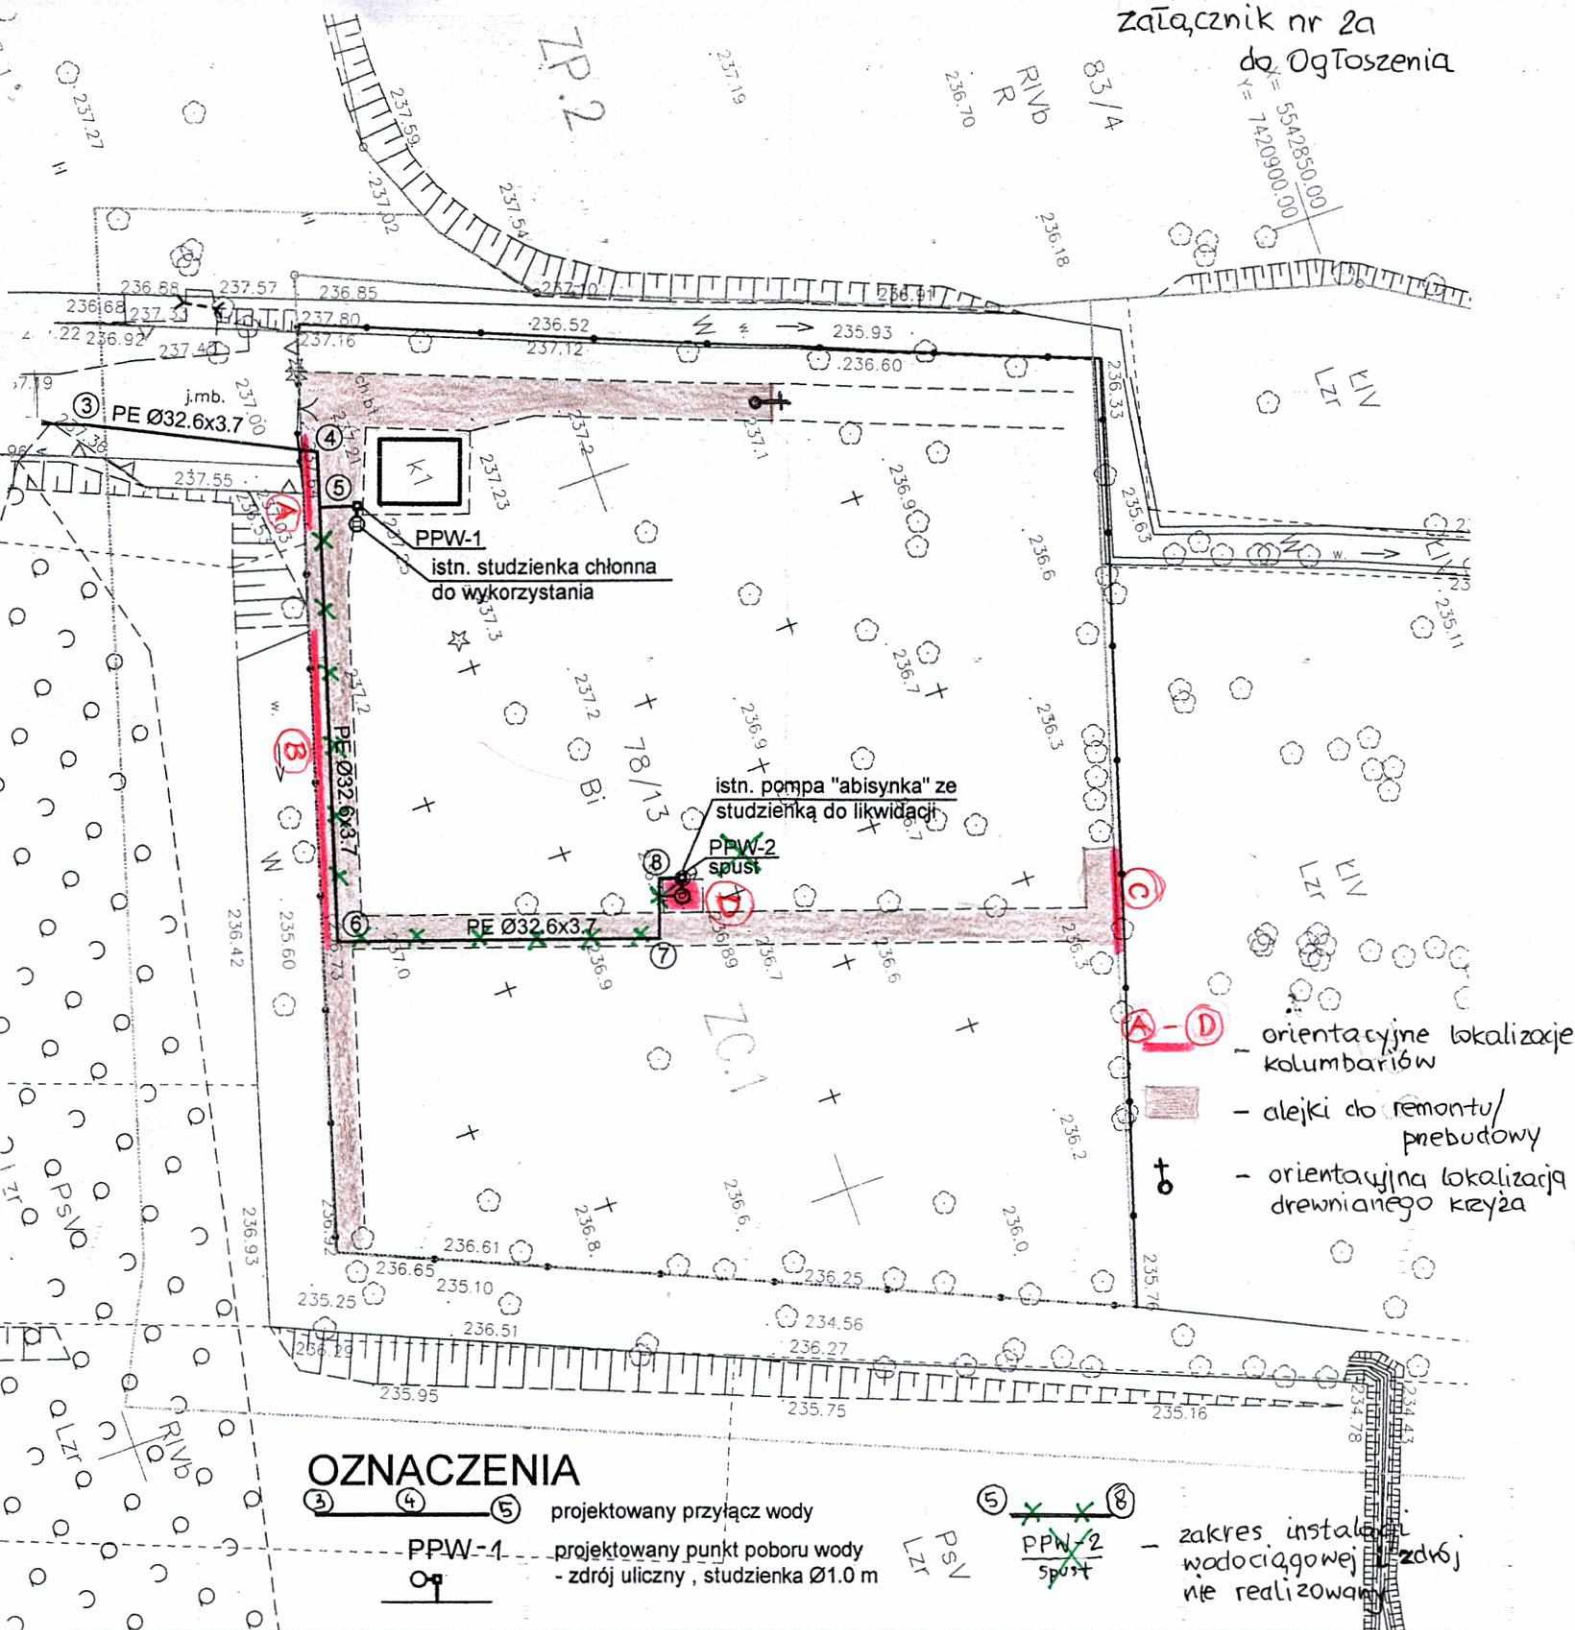

PRACOWNIA PROJEKTOWA "ZWOLSCY", 31-419 Kraków, ul. Kwartowa 3/100, tel. 694 050 195

Skala: 1 : 500	Investor: GMINA MIEJSKA KRAKÓW PL. Wszystkich Świętych 3-4 31-004 Kraków	projektował:	inż. Witold Zwolski upr. nr UAN 339/89 MAP/IS/2040/01
Nr Rys. 1.	Obiekt: Cmentarz Kobierzyn - Lubostron przy ul. Lubostron w Krakowie działka nr. 78/13, obręb 45, jedn. ewid. Podgórze		inż. Witold Zwolski projektant instalacji sanitarnych, kierowanie, nadzorowanie, kontrolowanie, budowy, ocenianie i badanie stanu technicznego instalacji sanitarnych Nr upr. UAN-339/89, MAP/IS/2040/01
Data: 10.2018	Temat: Projekt przyłącza wody		
	Treść rys: Plan sytuacyjny	Faza: PBW	Branża: Instalacje sanitarne