


➔ - Wejście / Wyjście

CMENTARZ RAKOWICE

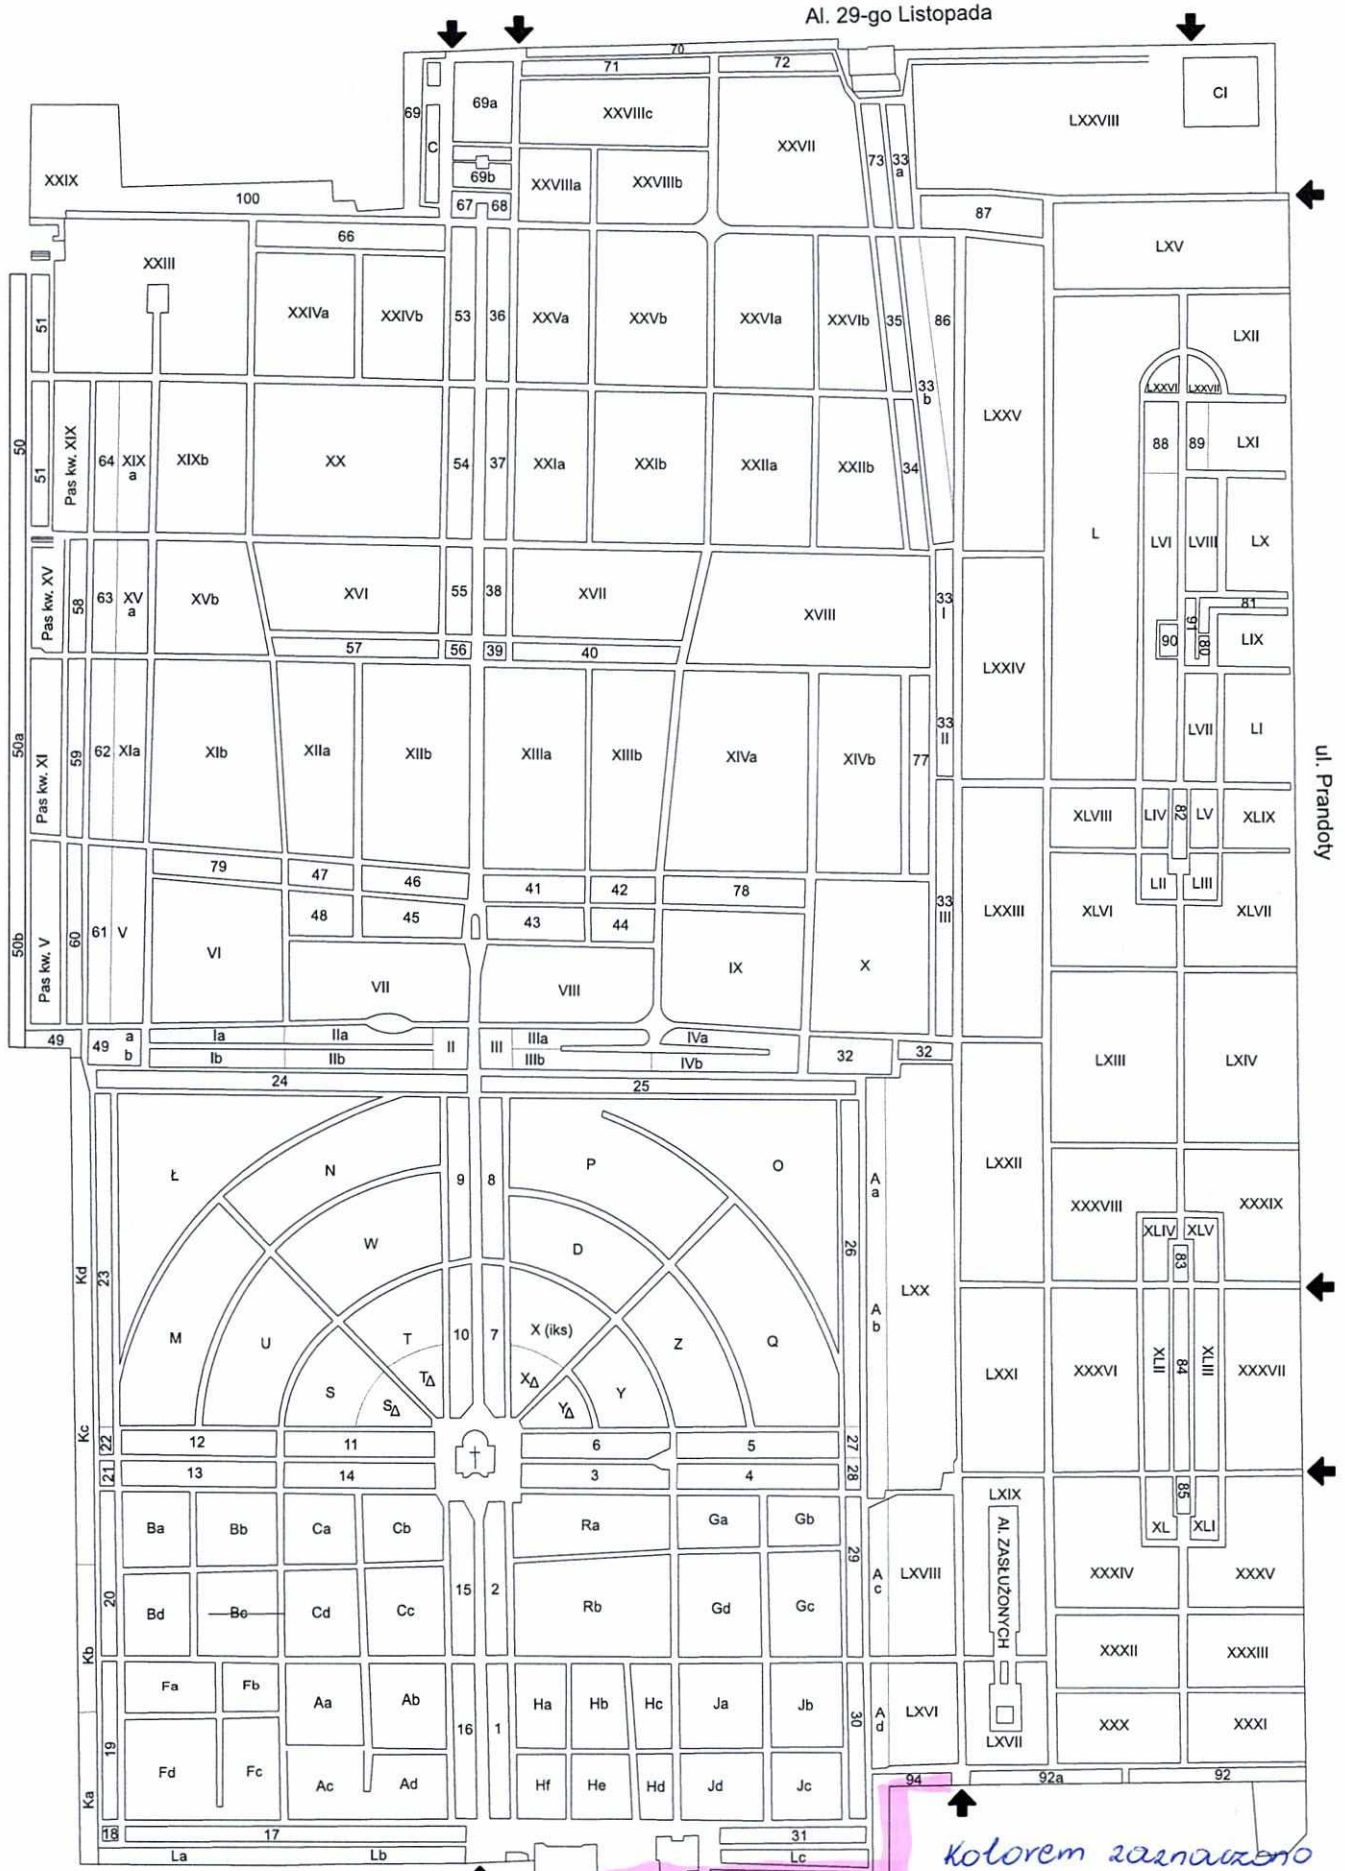

Kolorem zaznaczono odcinek muru stanowiący przedmiot zamówienia.